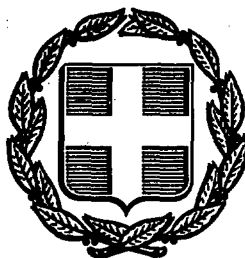


ΕΦΗΜΕΡΙΣ ΤΗΣ ΚΥΒΕΡΝΗΣΕΩΣ
ΤΗΣ ΕΛΛΗΝΙΚΗΣ ΔΗΜΟΚΡΑΤΙΑΣ

ΑΘΗΝΑ 24 ΜΑΪΟΥ 1988	ΤΕΥΧΟΣ ΤΕΤΑΡΤΟ	ΑΡΙΘΜΟΣ ΦΥΛΛΟΥ 377

ΠΕΡΙΕΧΟΜΕΝΑ

ΑΠΑΛΛΟΤΡΙΩΣΕΙΣ

ΑΠΟΦΑΣΕΙΣ

ΑΠΑΛΛΟΤΡΙΩΣΕΙΣ

ΑΠΟΦΑΣΕΙΣ

Αριθ. Α. 5948/331 (1)

Αναγκαστική απαλλοτρίωση έκτασης στην περιοχή της Κοινότητας Ευμοίρου του Νομού Ξάνθης για την ίδρυση της Βιομηχανικής Περιοχής Ξάνθης.

ΟΙ ΥΠΟΥΡΓΟΙ ΟΙΚΟΝΟΜΙΚΩΝ ΚΑΙ ΒΙΟΜΗΧΑΝΙΑΣ, ΕΝΕΡΓΕΙΑΣ ΚΑΙ ΤΕΧΝΟΛΟΓΙΑΣ

Έχοντας υπόψη:

1. Τις διατάξεις του Ν.Δ. 797/1971 «περί αναγκαστικών απαλλοτριώσεων», σε συνδυασμό με τις διατάξεις του Β.Δ. 139/1971 «περί της αρμοδιότητος των Νομαρχών προς κήρυξιν αναγκαστικών τινων απαλλοτριώσεων».

2. Τις διατάξεις του Νόμου αριθ. 4458/1965 «περί Βιομηχανικών Περιοχών» όπως τροποποιήθηκε και συμπληρώθηκε με τις διατάξεις του Νόμου 742/1977.

3. Την Υ.1321/25.9.1987 (ΦΕΚ 531/30.9.1987 τ.Β') απόφαση του Πρωθυπουργού για τον καθορισμό αρμοδιοτήτων στον Αναπληρωτή Υπουργό Βιομηχανίας, Ενέργειας και Τεχνολογίας Κωνσταντίνο Παπαναγιώτου.

4. Την Υ.1362/Α/5.10.1987 (ΦΕΚ 531/5.10.1987 τ.Β') απόφαση του Πρωθυπουργού σχετικά με ανάθεση αρμοδιοτήτων στον Αναπληρωτή Υπουργό Οικονομικών Γ. Πέτσο.

5. Την αρ. ΒΙ.ΠΕ Β. 17922/4600/31.12.87 πρόταση του Υ.Β.Ε.Τ.

6. Την αρ. Β. 505/286 απόφασή μας για τη βεβαίωση της μερικής αυτοδίκαιης ανάκλησης της απαλλοτρίωσης που κηρύχθηκε με τη Β. 745/645/19.5.82 κ.υ.α. (ΦΕΚ 296/21.6.82 τ.Δ') για την ίδρυση της ΒΙ.ΠΕ. Ξάνθης, αποφασίζουμε:

Κηρύσσουμε την αναγκαστική απαλλοτρίωση, λόγω δημόσιας ωφέλειας και ειδικότερα για την κατασκευή των έργων υποδομής και τη λειτουργία της Βιομηχανικής Περιοχής Ξάνθης, έκτασης συνολικού εμβαδού 4.688 $μ^2$ που βρίσκεται στην κτηματική περιοχή της Κοινότητας Ευμοίρου, του νομού Ξάνθης και εικονίζεται με κλίμακα 1:5000 και με κόκκινο χρώμα στο από 24.9.1987 και με αριθμό 315 κτηματολογικό διάγραμμα - πίνακα της Ελληνικής Τράπεζας Βιομηχανικής Αναπτύξεως (ΕΤΒΑ) ΑΕ, τα οποία έχουν θεωρηθεί από το διευθυντή της Διεύθυνσης Υποστήριξης Βιομηχανιών του Υπουργείου Βιομηχανίας, Ενέργειας και Τεχνολογίας Θ. Κρητικό στις 31.12.1987.

Στην έκταση που απαλλοτριώνεται προβάλλουν δικαιώματα κυριότητας οι:

1) Κληρονόμοι Σταύρου Τσεβρένη, 2) Λάζαρος Καλτοπανίδης, 3) Ραμαντάν Χατιζέ Ραπαντάν και 4) Ιωάννης Γετσίδης.

Η απαλλοτρίωση κηρύσσεται υπέρ της Ελληνικής Τράπεζας Βιομηχανικής Αναπτύξεως (ΕΤΒΑ) ΑΕ και με δαπάνη της.

Η απόφαση αυτή να δημοσιευθεί στην Εφημερίδα της Κυβερνήσεως.

Αθήνα, 9 Μαΐου 1988

ΟΙ ΑΝΑΠΛΗΡΩΤΕΣ ΥΠΟΥΡΓΟΙ

ΟΙΚΟΝΟΜΙΚΩΝ	ΒΙΟΜΗΧΑΝΙΑΣ, ΕΝΕΡΓΕΙΑΣ ΚΑΙ ΤΕΧΝΟΛΟΓΙΑΣ
ΓΕΩΡΓΙΟΣ ΠΕΤΣΟΣ	**ΚΩΣΤΑΣ ΠΑΠΑΝΑΓΙΩΤΟΥ**

Αριθ. Β.505/286 (2)

Βεβαίωση της μερικής αυτοδίκαιης ανάκλησης της απαλλοτρίωσης που κηρύχθηκε με τη Β. 745/645/19.5.1982 κοινή υπουργική απόφαση (ΦΕΚ 296/21.6.1982 τ.Δ') για την ίδρυση της Βιομηχανικής Περιοχής Ξάνθης.

ΟΙ ΥΠΟΥΡΓΟΙ ΟΙΚΟΝΟΜΙΚΩΝ ΚΑΙ ΒΙΟΜΗΧΑΝΙΑΣ, ΕΝΕΡΓΕΙΑΣ ΚΑΙ ΤΕΧΝΟΛΟΓΙΑΣ

Έχοντας υπόψη:

1. Τις διατάξεις των παρ. 2 και 4 του άρθρου ΙΙ του Ν.Δ. 797/1971 «περί αναγκαστικών απαλλοτριώσεων».
2. Τη Β. 745/645/19.5.1982 (ΦΕΚ 296/21.6.1982 τ.Δ') κοινή υπουργική απόφαση με την οποία κηρύχθηκε αναγκαστική απαλλοτρίωση στην περιοχή της Κοινότητας Ευμοίρου του Νομού Ξάνθης για την ίδρυση της Βιομηχανικής Περιοχής Ξάνθης.
3. Το γεγονός ότι η απαλλοτρίωση αυτή για τα αριθ. 58, 67, 70 και 204 αγροτεμάχια, δε συντελέστηκε εμπρόθεσμα.
4. Την απόφαση του Πρωθυπουργού Υ. 1321/25.9.1987 (ΦΕΚ 531/30.9.1987 τ.Β), για τον καθορισμό αρμοδιοτήτων στον Αναπληρωτή Υπουργό Βιομηχανίας, Ενέργειας και Τεχνολογίας Κωνσταντίνο Παπαναγιώτου.
5. Την Υ. 1362/Α/5.10.1987 (ΦΕΚ 531/5.10.1987 τ.Β') απόφαση του Πρωθυπουργού, σχετικά με ανάθεση αρμοδιοτήτων στον Αναπληρωτή Υπουργό Οικονομικών Γ. Πέτσο.
6. Την αρ. ΒΙ.ΠΕ Β. 17922/4600/31.12.87 πρόταση του Υ.Β.Ε.Τ., βεβαιώνουμε:

Ότι η απαλλοτρίωση που κηρύχθηκε με τη Β. 745/645/19.5.1982 (ΦΕΚ 296/21.6.1982 τ.Δ') κοινή υπουργική απόφαση, για κατασκευή των έργων υποδομής και τη λειτουργία της Βιομηχανικής περιοχής Ξάνθης στην κτηματική περιοχή της Κοινότητας Ευμοίρου του νομού Ξάνθης, ανακλήθηκε αυτοδίκαια ως προς τα με αριθμ. κτηματολογικού πίνακα 58, 67, 70 και 204 ακίνητα συνολικού εμβαδού 4.688 μ^2, τα οποία εικονίζονται στο με κλίμακα 1:5000 και με κόκκινο χρώμα στο από 24.9.1987 και με αριθμό 315 κτηματολογικό διάγραμμα - πίνακα της Ελληνικής Τράπεζας Βιομηχανικής Αναπτύξεως (ΕΤΒΑ) ΑΕ, τα οποία έχουν θεωρηθεί από το Δ/ντή της Διεύθυνσης Υποστήριξης Βιομηχανιών του Υπουργείου Βιομηχανίας, Ενέργειας και Τεχνολογίας Θ. Κρητικό στις 31.12.1987, γιατί δεν καθορίστηκε εμπρόθεσμα η προσωρινή αποζημίωση.

Η πράξη αυτή να δημοσιευθεί στην Εφημερίδα της Κυβερνήσεως.

Αθήνα, 9 Μαΐου 1988

ΟΙ ΑΝΑΠΛΗΡΩΤΕΣ ΥΠΟΥΡΓΟΙ

ΟΙΚΟΝΟΜΙΚΩΝ
ΓΕΩΡΓΙΟΣ ΠΕΤΣΟΣ

ΒΙΟΜΗΧΑΝΙΑΣ, ΕΝΕΡΓΕΙΑΣ ΚΑΙ ΤΕΧΝΟΛΟΓΙΑΣ
ΚΩΣΤΑΣ ΠΑΠΑΝΑΓΙΩΤΟΥ

Αριθ. 1323 (3)

Κήρυξη αναδασωτέας εκτάσεως τριάντα (30) στρεμμάτων, στη θέση Τρανός Βαρκός της Κοινότητας Άνω Διακοπτού του Νομού Αχαΐας.

Ο ΔΑΣΑΡΧΗΣ ΑΙΓΙΟΥ

Έχοντας υπόψη:

1) Το άρθρο 117 παρ. 3 του Συντ/τος της Χώρας.
2) Τις περί διοικ/κής αποκεντρώσεως διατάξεις.
3) Τις διατάξεις του Ν. 998/79 «Περί προστασίας των δασών και των δασικών εν γένει εκτάσεων της Χώρας» και συγκεχριμένα:
α) Του άρθρου 41 παρ. 1.
β) Του άρθρου 38 παρ. 1.
4) Τις Δ/γές του Υπουργείου Γεωργίας: α) 160417/1180/8.7.80, β) 182447/3049/24.9.80.
Τη με αριθ. 14058/30.6.78 απόφαση του Νομάρχη Αχαΐας, περί εξουσιοδοτήσεως των Προϊσταμένων των Υπηρεσιών να υπογράφουν με ενολή Νομάρχη.
5) Την αριθ. Ζα/160/26.1.84 απόφαση Νομάρχη σχετική με ανάθεση μέρους αρμοδιοτήτων στους Προϊστ/νους των Δασικών Υπηρεσιών.
6) Τη Δ.Υ. πρόταση του υπαλλήλου Νικόλαου Στεφανίδη Υπηρεσίας μας περί κηρύξεως αναδασωτέας της αναφερομένης στο θέμα εκτάσεως, αποφασίζουμε:

Κηρύσσουμε αναδασωτέα, με σκοπό την επανίδρυση, με φυσική αναγέννηση της καταστραφείσης δασικής βλαστήσεως, συνεπεία πυρκαγιάς τη δημόσια δασική έκταση (Χαλεπίου Πεύκης) τριάντα (30) στρεμ. που βρίσκεται στη θέση Τρανός Βαρκός της Κοινότητας Άνω Διακοπτού και προσδιορίζεται από τα στοιχεία όπως φαίνονται στο συνημμένο διάγραμμα, το οποίο αποτελεί αναπόσπαστο μέρος της αποφάσεως αυτής και έχει όρια:

Ανατολικά: Εγκαταλειμμένοι αγροί κατοίκων Άνω Διακοπτού και Δ.Δ.Ε.

Δυτικά: Εγκαταλειμμένοι αγροί και Δ.Δ.Ε.

Βόρεια: Δημόσιο Πευκοδάσος.

Νότια: Γυμνοί εγκαταλειμμένοι αγροί Ιωάννου Δήμου.

Η απόφαση αυτή να δημοσιευθεί στην Εφημερίδα της Κυβερνήσεως.

Αίγιο, 30 Απριλίου 1988

Με εντολή Νομάρχη
Ο Δασάρχης α.α.
Θ. ΚΑΡΟΓΙΑΝΝΗ



Αριθ. ΔΚ 916 (4)

Επικύρωση εκθέσεως επιτροπής ορίων αιγιαλού και παραλίας στη θέση «Κρύα Νερά» της Κοινότητας Φανών νήσου Ρόδου, προ των ΚΜ 60, 61, 62, 63 κ.λπ. γαιών Φανών, ιδιοκτησίας Αφών Παπαζαφειρόπουλοι κ.λπ.

Ο ΝΟΜΑΡΧΗΣ ΔΩΔΕΚΑΝΗΣΟΥ

Έχοντας υπόψη:

1. Τις διατάξεις του Ν. 3200/55 «περί Διοικητικής αποκέντρωσης» σε συνδυασμό με αυτές του Ν.Δ. 532/70 και Β.Δ. 704/70.

2. Τις διατάξεις του Κ.Δ. 132/1929 «περί Κτηματολογικού Κανονισμού Δωδεκανήσου» που διατηρήθηκε σε ισχύ δυνάμει του άρθρου 8 Ν. 510/1947.

3. Τις διατάξεις του Α.Ν. 2344/40 «περί αιγιαλού και παραλίας» όπως έχουν τροποποιηθεί και συμπληρωθεί μεταγενέστερα.

4. Τις διατάξεις του Ν.Δ. 439/70 «περί συμπληρώσεως διατάξεων περί αιγιαλού».

5. Τις διατάξεις του άρθρου 74 ΠΔ 636/77 «περί συγκροτήσεως μεταξύ άλλων και της Επιτροπής καθορισμού ορίων αιγιαλού και παραλίας».

6. Τις διατάξεις του άρθρου 20 Ν. 719/77 «περί του τρόπου σύνταξης τοπογραφικών - υψομετρικών διαγραμμάτων από ιδιώτες, μηχανικούς κ.λπ.».

7. Την υπ' αριθμ. Ο.208/181/26.4.1982 κοινή Απόφαση των Υπουργών Προεδρίας και Οικονομικών «περί αναμορφώσεως Συλλογικών Οργάνων Γνωμοδοτικής και Αποφασιστικής αρμοδιότητας του Υπουργείου Οικονομικών» με την οποία διατηρείται η Επιτροπή καθορισμού ορίων αιγιαλού και παραλίας και συγχωνεύεται με την Επιτροπή Αμμοληψίας σε ενιαίο συλλογικό όργανο με τίτλο «Επιτροπή καθορισμού των ορίων αιγιαλού και θέσεων αμμοληψίας».

8. Το Δ. 3090/646/18.5.1976 έγγραφο Υπουργείου Οικονομικών «περί του στη Δωδεκάνησο ορίου αιγιαλού» σε συνδυασμό με τις 325/1971 και 203/1973 γνωμοδοτήσεις του Ν.Σ.Κ.

9. Την από 20.11.1987 έκθεση καθορισμού ορίων αιγιαλού και παραλίας της κατά το άρθρο 74 ΠΔ 636/77 επιτροπής στη θέση «Κρύα Νερά» της Κοινότητας Φανών νήσου Ρόδου, μπροστά από τις ΚΜ 60, 61, 62, 63 κ.λπ. γαιών Φανών, ιδιοκτησίας Αφών Παπαζαφειρόπουλοι κ.λπ.

10. Το από Νοεμβρίου 1987 τοπογραφικό - υψομετρικό διάγραμμα με κλίμακα 1:500 του ιδιώτη Τεχνολόγου Πολιτικού Μηχανικού Ιωάννη Μαρκάκη που ελέγχθηκε και θεωρήθηκε ως προς την ακρίβεια της αποτύπωσής του στις 4.11.87 από τη Δ/νση Τεχνικών Υπηρεσιών Νομαρχίας Δωδεκανήσου, και στο οποίο χαράχθηκε με κόκκινη συνεχόμενη πολυγωνική γραμμή η οριογραμμή του αιγιαλού με στοιχεία Α1 - Β1 - Γ1 - Δ1 - Ε1 - Ζ1 - Η1 - Θ1 με εξάρτηση αυτής από σταθερά σημεία επί του εδάφους, στα οποία έχουν τοποθετηθεί τσιμεντοπάσσαλοι, ενώ οριογραμμή παραλίας δεν χαράχθηκε, διότι το όριο του αιγιαλού περνά μέσα από τα προς τη θάλασσα όρια των ιδιοκτητών (άρθρο 3 ΚΔ 132/1929).

11. Το υπ' αριθμ. Φ.544.5/184/88.Σ.475/5.4.1988 έγγραφο του Γενικού Επιτελείου Ναυτικού με το οποίο συμφωνεί με τα καθορισθέντα από την Επιτροπή όρια αιγιαλού και παραλίας.

Εισηγουμένου του Οικονομικού Εφόρου Δημοσίων Κτημάτων Ρόδου, αποφασίζουμε:

Επικυρούμε την από 20.11.1987 έκθεση της κατά το άρθρο 74 ΠΔ 636/77 επιτροπής καθορισμού ορίων αιγιαλού και παραλίας (διατηρηθείσα με την Ο.208/181/26.4.1982 κοινή Υπουργική απόφαση Υπουργών Προεδρίας και Οικονομικών, συγχωνευθείσα με την επιτροπή Αμμοληψίας σε ενιαίο συλλογικό όργανο με τίτλο «Επιτροπή καθορισμού ορίων αιγιαλού και θέσεων αμμοληψίας») στη θέση «Κρύα Νερά» της Κοινότητας Φανών νήσου Ρόδου, μπροστά από τις ΚΜ 60, 61, 62, 63 κ.λπ. γαιών Φανών, ιδιοκτησίας Αφοί Παπαζαφειρόπουλοι κ.λπ., καθώς επίσης και το συνοδεύον αυτή από Νοεμβρίου 1987 τοπογραφικό - υψομετρικό διάγραμμα κλίμακας 1:500 του ιδιώτη Πολιτικού μηχανικού Ιωάννη Μαρκάκη, που ελέγχθηκε και θεωρήθηκε ως προς την ακρίβεια της αποτύπωσής του, στις 4.11.1987 από τη Δ/νση Τεχνικών Υπηρεσιών Νομαρχίας Δωδεκανήσου, και στο οποίο διάγραμμα χαράχθηκε με κόκκινη συνεχόμενη πολυγωνική γραμμή η οριογραμμή του αιγιαλού με στοιχεία Α1 - Β1 - Γ1 - Δ1 - Ε1 - Ζ1 - Θ1 με εξάρτηση αυτής από σταθερά σημεία επί του εδάφους, στα οποία έχουν τοποθετηθεί τσιμεντοπάσσαλοι, ενώ οριογραμμή παραλίας δεν χαράχθηκε, διότι το όριο του αιγιαλού περνά μέσα από τα προς τη θάλασσα όρια των ιδιοκτητών (άρθρο 3 ΚΔ 132/1929).

Η καθορισθείσα και χαραχθείσα οριογραμμή του αιγιαλού, αποτελεί το όριο του μεγίστου πλην συνήθους χειμερίου κύματος, προσαυξημένο κατά 12 μέτρα (άρθρο 3 ΚΔ 132/1929).

Ο καθορισμός των ορίων του αιγιαλού στη θέση αυτή γίνεται για πρώτη φορά και δεν έχει καθορισθεί και την παράπλευρη περιοχή.

Η διαφορά που υπάρχει μεταξύ της σημερινής ακτογραμμής και αυτής κατά το Κτηματολόγιο Ρόδου, οφείλεται στη διάβρωση του εδάφους από τη θάλασσα.

Κτίσματα εντός της ζώνης του αιγιαλού δεν υπάρχουν. Ο καθορισμός της ανωτέρω οριογραμμής γίνεται προς εξυπηρέτηση των σκοπών των διατάξεων του άρθρου 1 του ΝΔ 439/70 σε συνδυασμό με τις οδηγίες του Υπουργείου Οικονομικών όπως η Δ.3090/646/1976 Διαταγή του.

Η απόφαση αυτή με την έκθεση της Επιτροπής και το σχετικό τοπογραφικό - υψομετρικό διάγραμμα να δημοσιευθούν στην Εφημερίδα της Κυβερνήσεως.

Αθήνα, 12 Μαΐου 1988

Ο Νομάρχης

ΓΙΑΝΝΗΣ ΜΑΧΑΙΡΙΔΗΣ

ΕΚΘΕΣΗ

Καθορισμού ορίων αιγιαλού και παραλίας στην παραλιακή περιοχή με την επωνυμία «ΚΡΥΑ ΝΕΡΑ» της Κοινότητας Φανών νήσου Ρόδου, προ των κτηματομερίδων 60, 61, 62, 63 κ.λπ. γαιών ΦΑΝΩΝ, ιδιοκτησίας Αφοί Παπαζαφειρόπουλοι.

Ρόδος, σήμερα 20 Νοεμβρίου 1987 οι υπογεγραμμένοι:

1. Θεόδωρος Κυριακόπουλος, νόμιμος αναπληρωτής του Οικον. Εφόρου Δημοσίων Κτημάτων Ρόδου, ως πρόεδρος.

2. Παύλος Συρτσάκος, Μηχανικός, νόμιμος αναπληρωτής του Δ/ντού Τεχνικών Υπηρεσιών Νομαρχίας Δωδεκανήσου, ως μέλος.

3. Λυμπερίδης Αλέξανδρος, Ανθυπασπιστής Λ.Σ. νόμιμος αναπληρωτής του Λιμενάρχου Κεντρικού Λιμεναρχείου Ρόδου.

Αποτελούντες την υπό του άρθρου 74 Π.Δ. 636/77 (ΦΕΚ 209/77 τ.Α) «περί διαρθρώσεως του Υπουργείου Οικονομικών και Οργανισμού των Υπηρεσιών αυτού» προβλεπομένη Επιτροπή καθορισμού των ορίων αιγιαλού και παραλίας που διατηρήθηκε με την Ο.208/181/26.4.1982 κοινή Υπουργική Απόφαση των Υπουργών Προεδρίας και Οικονομικών, συγχωνευθείσα με την Επιτροπή Αμμοληψίας και ονομαζόμενη πλέον «Επιτροπή καθορισμού ορίων αιγιαλού και θέσεων αμμοληψίας», μετά από αυτοψία που έγινε στις 16.11.1987 και την εξέταση δικαιολογητικών, κτηματολογικών χαρτών, προβήκαμε στον καθορισμό των ορίων του αιγιαλού στην παραλιακή περιοχή με την επωνυμία «ΚΡΥΑ ΝΕΡΑ» της Κτηματολογικής περιφέρειας Κοινότητας Φανών νήσου Ρόδου, προ των κτηματομερίδων 60, 61, 62, κ.λπ. γαιών Φανών, ιδιοκτησίας Αφοί Παπαζαφειρόπουλοι και στη χάραξη της οριογραμμής του αιγιαλού, με συνεχόμενη κόκκινη πολυγωνική γραμμή με στοιχεία Α1 - Β1 - Γ1 - Δ1 - Ε1 - Ζ1 - Η1 - Θ1 στο από Νοέμβριο 1987 τοπογραφικό διάγραμμα κλίμακας 1:500 του ιδιώτη Τεχνολόγου Πολιτικού Μηχανικού Ιωάννη Μαρκάκη, με εξάρτηση των κορυφών αυτής από σταθερά σημεία, στα οποία έχουν τοποθετηθεί τσιμεντοπάσσαλοι και το οποίο τοπογραφικό ελέγχθηκε και θεωρήθηκε από τη Δ/νση Τεχνικών Υπηρεσιών Νομαρχίας Δωδεκανήσου, ως προς την ακρίβεια της αποτύπωσής του στις 4.11.1987.

Η καθορισθείσα και χαραχθείσα επί του αναφερομένου τοπογραφικού υψομετρικού διαγράμματος, οριογραμμής αιγιαλού, αποτελεί το όριο του μεγίστου συνήθως χειμερίου κύματος, προσαυξημένο κατά 12 μέτρα, σύμφωνα με τις διατάξεις του άρθρου 3 του Κ.Δ. 132/1929 «περί Κτηματολογικού Κανονισμού Δωδεκανήσου», που διατηρήθηκε σε ισχύ δυνάμει του άρθρου 8 Ν. 510/1947, σε συνδυασμό με αυτές του Α.Ν. 2344/1940 «περί αιγιαλού και παραλίας».

Οριογραμμή παραλίας δεν χαράχθηκε σύμφωνα με τις διατάξεις του προαναφερόμενου Κ.Δ. 132/1929, διότι το όριο του αιγιαλού περνά μέσα από τα προς τη θάλασσα όρια των ιδιοκτησιών.

Η διαφορά που υπάρχει μεταξύ της σημερινής ακτογραμμής και αυτής κατά το Κτηματολόγιο Ρόδου, οφείλεται στη διάβρωση του εδάφους από τη θάλασσα.


Ο καθορισμός των ορίων του αιγιαλού στη θέση αυτή γίνεται για πρώτη φορά και δεν έχει καθορισθεί και στην παράπλευρη περιοχή.

Κτίσματα μέσα στη ζώνη του αιγιαλού δεν υπάρχουν.

Ο καθορισμός της ανωτέρω οριογραμμής γίνεται προς εξυπηρέτηση των σκοπών των διατάξεων του άρθρου 1 Ν.Δ. 439/70 σε συνδυασμό με τις οδηγίες του Υπουργείου Οικονομικών όπως η Δ. 3090/646/1976 Διαταγή του.

Η Επιτροπή

Ο Πρόεδρος	Τα μέλη
Θ. ΚΥΡΙΑΚΟΠΟΥΛΟΣ	Π. ΣΥΡΤΣΑΚΟΣ
	Α. ΛΥΜΠΕΡΙΔΗΣ

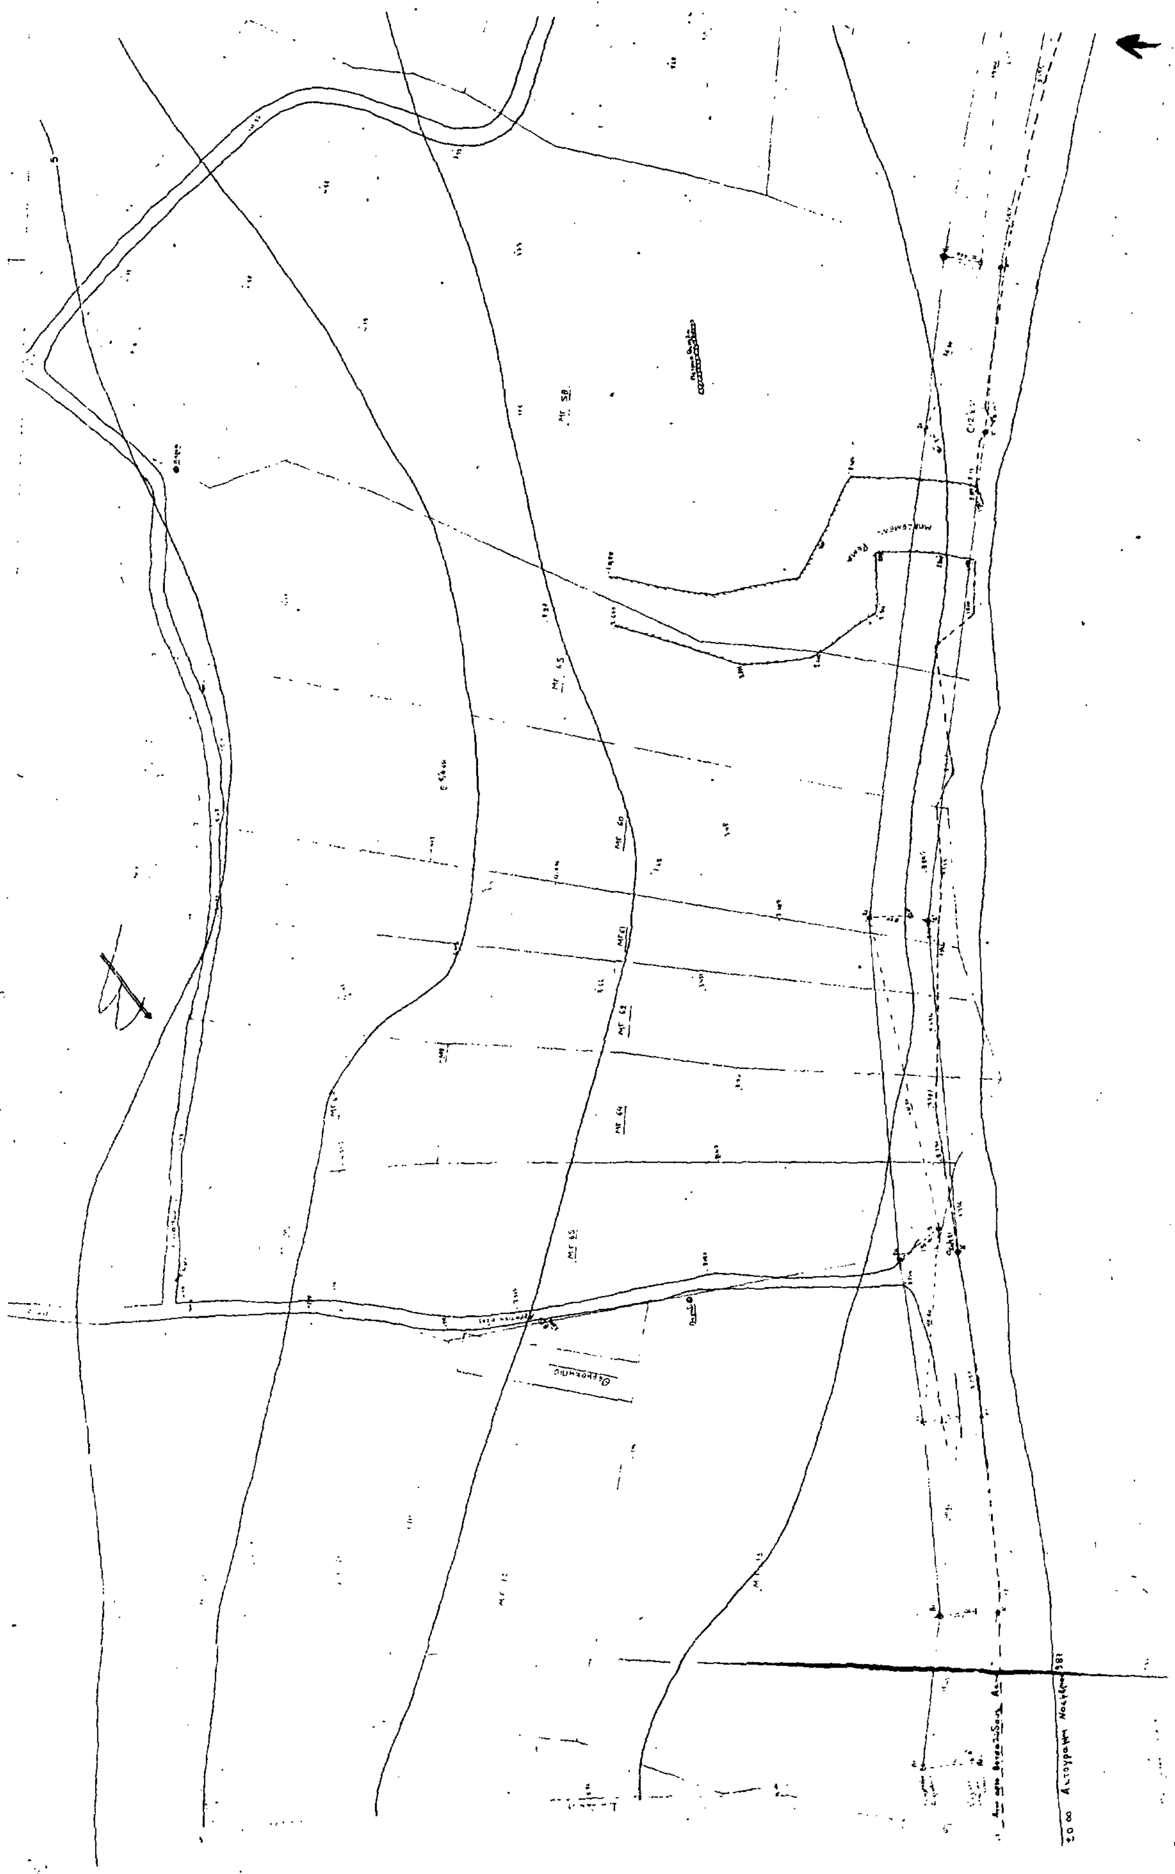

ΥΠΟΜΝΗΜΑ ΕΠΙΤΡΟΠΗΣ

1) Η καθοριζόμενη οριογραμμή αποτελεί το όριο των μεγίστων αναβάσεων του κύματος [illegible] κατά 10 μέτρα σύμφωνα με τις διατάξεις του άρθρου 3 του ΚΔ 132/1929 και διατηρείται σε ισχύ δυνάμει του άρθρου 8 του Ν 2100/1941

2) Οι κορυφές της πολυγωνικής γραμμής του αιγιαλού [illegible] έχουν εξαρτηθεί από σταθερά σημεία επί του εδάφους [illegible]

3) Το παρόν συντάχθηκε για τον καθορισμό των ορίων αιγιαλού της περιοχής για λόγους [illegible] της διάταξης του άρθρου 1 του ΝΔ 439/1970 [illegible]

4) Το παρόν συνοδεύει το από 20/11/1987 [illegible] της Επιτροπής καθορισμού ορίων αιγιαλού και παραλίας

5) Ο καθορισμός των οριογραμμών αιγιαλού και παραλίας γίνεται για πρώτη φορά στην περιοχή αυτή και δεν έχει καθοριστεί και στην παρακείμενη.

6) Οριογραμμή Αιγιαλού υπό στοιχεία $A_1-B_1-\Gamma_1-\Delta_1-E_1-Z_1-H_1-\Theta_1$.
7) Μέγιστο χειμέριο κύμα υπό στοιχεία (ΑΒΓΔΕΖΗΘ)
8) Οριογραμμή παραλίας δεν χαράχθηκε (ΚΔ 132/1929).

ΡΟΔΟΣ 20/11/1987

Η ΕΠΙΤΡΟΠΗ

1) Θεόδωρος Κυριακόπουλος, νόμιμος αναπληρωτής Οικον. Εφόρου Δημοσίων Κτημάτων Ρόδου.
2) Παύλος Συρτσάκος, Μηχανικός, νόμιμος αναπληρωτής Δ/ντού Τεχνικών Υπηρεσιών Ν.Δ.
3) Αλέξανδρος [illegible], Ανθυπασπιστής, νόμιμος αναπληρωτής Λιμενάρχη Ρόδου

ΒΕΒΑΙΩΣΗ

Βεβαιούται η ακρίβεια της αποτύπωσης του παρόντος τοπογραφικού τα όρια της ιδιοκτησίας υποδείχθηκαν από τον ιδιοκτήτη.

Βεβαιούται ότι από τον έλεγχο του από Νοεμβρίου 1987 τοπογραφικού διαγράμματος υπό κλίμακα 1:500 του Τοπογράφου Μηχανικού ΜΑΡΚΑΚΗ ΙΩΑΝΝΗ όπου απεικονίζεται η περιοχή [illegible] όπου και η ιδιοκτησία των [illegible] υπό κτηματολογικά στοιχεία [illegible] 77-76-58-59-60-61-62-63-64-65-71-79-73 προκύπτει η αποτύπωση (ορίου γραμμής θαλάσσης εν χρήσει) που απεικονίζεται στο ανωτέρω τοπογραφικό διάγραμμα.
Διαφορά της οποίας [illegible] του κτηματολογικού χάρτη [illegible] από [illegible] μέχρι το όριο των ιδιοκτησιών είναι διαφορετική από αυτήν που φαίνεται στο ως άνω τοπογραφικό διάγραμμα.
Η διαφορά αυτή οφείλεται σε [illegible] του [illegible]

[illegible]

Ρόδος 4-11-87
Ο [illegible]

Π. ΣΥΡΤΣΑΚΟΣ
ΠΕ/Α

ΕΘΕΩΡΗΘΗ
Η Προϊσταμένη 5-11-87
[illegible]
ΠΕ/Α

Συνοδεύει την ΑΖ 916/12-5-1988 απόφαση Νομάρχη Δωδ/σου.

Ο Οικον. Έφορος Α.Ε. Ρόδου
Τ.Υ.Σ
Ι. ΧΑΤΖΗΑΝΤΩΝΙΟΥ

Ρόδος 12/5/1988
Ο ΝΟΜΑΡΧΗΣ
Γ. ΜΑΚΑΙΡΙΔΗΣ

Αριθ. 526 (5)

Μερική ανάκληση της απαλλοτρίωσης που κηρύχθηκε με την 421/27.9.85 απόφαση Νομάρχη Θεσ/νίκης (ΦΕΚ 674/85 τ.Δ') στην περιοχή αγροκτήματος ΠΟΛΙΧΝΗΣ Θεσ/νίκης.

Ο ΝΟΜΑΡΧΗΣ ΘΕΣΣΑΛΟΝΙΚΗΣ

Έχοντας υπόψη:

1. Τις διατάξεις του άρθρου 2α του κωδικοποιημένου ΑΝ 1731/1939 «περί αναγκαστικών απαλλοτριώσεων» όπως τροποποιήθηκε μεταγενέστερα.

2. Τις διατάξεις του άρθρου 12 του Ν.Δ/τος 797/71 «περί αναγκαστικών απαλλοτριώσεων».

3. Τις διατάξεις της παρ. 8 του άρθρου 32 του Ν. 1473/1984 (ΦΕΚ 127/84 τ.Α) «μεταρρυθμίσεις στην άμεση και έμμεση φορολογία και άλλες διατάξεις».

4. Την 211/17.3.88 πράξη του Διοικητικού Συμβουλίου του Οργανισμού Ύδρεύσεως Θεσ/νίκης με την οποία εγκρίνεται η μερική ανάκληση της απαλ/σης που κηρύχθηκε με την 421/27.9.85 απόφαση Νομάρχη Θεσ/νίκης (ΦΕΚ 674/7.11.85 τ.Δ') στην περιοχή αγροκτήματος ΠΟΛΙΧΝΗΣ, αποφασίζουμε:

Ανακαλούμε μερικά την αναγκαστική απαλλοτρίωση, που κηρύχθηκε με την 421/27.9.85 απόφαση Νομάρχη Θεσ/νίκης (ΦΕΚ 674/7.11.85 τ.Δ') για την κατασκευή του αντλιοστασίου ΑΔ 8 στην περιοχή αγροκτήματος Πολίχνης για τα βασικά έργα υδροδότησης των Δυτικών περιοχών μείζονος πόλεως Θεσ/νίκης. Η μερική ανάκληση γίνεται για το τμήμα εκτάσεως 544,50 τ.μ. όπως αυτό φαίνεται στο με κλίμακα 1:1000 κτηματολογικό διάγραμμα με στοιχεία Η-Ε-Δ-Ζ-Η και στον ατίστοιχο από 4.4.88 κτηματολογικό πίνακα του ΟΥΘ που θεωρήθηκαν από την Προϊσταμένη Τμήμ. Πρ/τος και Μελετών της ΔΤΥΝΘ.

Η κυριότητα του ανωτέρω ακινήτου θα αναχτηθεί από τον καθού η απαλλοτρίωση τέως ιδιοκτήτη με τη μεταγραφή στα οικεία βιβλία μεταγραφών της παρούσας απόφασης μετά τη δημοσίευσή της η οποία θα συνοδεύεται από πράξη του ΟΥΘ που θα βεβαιώνει την ολοσχερή επιστροφή σ' αυτόν της αποζημίωσης που εισπράχθηκε.

Η επιστροφή στον ΟΥΘ της αποζημίωσης που εισέπραξε ο τέως ιδιοκτήτης πρέπει να γίνει μέσα σε έξι μήνες από την επίδοση σ' αυτόν της παρούσας απόφασης.

Η απόφαση αυτή να δημοσιευθεί στην Εφημερίδα της Κυβερνήσεως.

Θεσσαλονίκη, 29 Απριλίου 1988
Ο Νομάρχης
ΓΙΑΝΝΗΣ ΣΑΒΑΛΑΝΟΣ

Αριθ. 4942/Φ1334 (6)

Μερική ανάκληση της με αριθ. 4465/Φ.1334/17.6.83 απόφασης του Νομάρχη Λακωνίας «περί αναγκαστικής απαλλοτρίωσης ακινήτων για τη βελτίωση του Επαρχιακού δρόμου Γεράκι Άγιος Δημήτριος».

Ο ΝΟΜΑΡΧΗΣ ΛΑΚΩΝΙΑΣ

Έχοντας υπόψη:

1) Τις διατάξεις του Ν.Δ. 797/71 «περί αναγκαστικών απαλλοτριώσεων» σε συνδυασμό με τις διατάξεις του Β.Δ. 139/71 «περί αρμοδιότητας των Νομαρχών προς κήρυξη των αναγκαστικών τινων απαλλοτριώσεων».

2) Τις διατάξεις του άρθρου 23 του από 15.11.1939 Δ/τος «περί κωδικοποιήσεως των περί κατασκευής και συντηρήσεως οδών κειμένων διατάξεων».

3) Τις διατάξεις της παρ. 4 του άρθρου 11 του Ν.Δ. 797/71.

4) Τη με αριθ. 4465/ Φ.1334/17.6.1983 απόφασή μας.

5) Το αριθ. Λ. 1230/226/Ν.16889/7.4.88 έγγραφο του Υπουργείου Οικονομικών για τη μερική ανάκληση της παραπάνω απαλλοτρίωσης.

6) Τη γνώμη του Διοικητικού Συμβουλίου του Νομαρχιακού Ταμείου Λακωνίας που διατυπώθηκε στο 6/1988 (θέμα 29ο) Πρακτικό Συνεδριάσεως που έγινε στις 28.4.88, αποφασίζουμε:

Για τη μερική ανάκληση της με αριθμ. 4465/83 απόφασής μας με την οποία κηρύξαμε αναγκαστική απαλλοτρίωση ακινήτων για τη βελτίωση του Επαρχιακού δρόμου Γεράκι Άγιος Δημήτριος στα τμήματα Γεράκι Αλεποχώρι από ΧΘ 0+0 έως 6+0 και Αλεποχώρι Άγιος Δημήτριος από ΧΘ 6+0 έως 14+8 και συγκεκριμένα ως προς τους θιγομένους ιδιοκτήτες α) Περικλή Αϊβαλιώτη με έκταση 10μ² και αριθμό ιδιοκτησίας (135), β) Κουβέλη Χρήστο με έκταση και αριθμό ιδιοκτησίας (116), γ) Χελιώτη Παγώνα με έκταση 12μ² και αριθμό ιδιοκτησίας (76), δ) Τσεμπελή Παναγιώτη με έκταση 400μ² και αριθμό ιδιοκτησίας (11), ε) Ρήγα Νικόλαο με έκταση 88,20μ² και αριθμό ιδιοκτησίας (27), στ) Σακελλάριο Ζαχαρία με έκταση 349μ² και αριθμό ιδιοκτησίας (232), ήτοι συνολικής έκτασης 859,20μ², όπως φαίνεται στα από 8.3.83 κτηματολογικά διαγράμματα και πίνακες της Δ.Τ.Υ., διότι οι ανωτέρω ιδιοκτήτες δεν υπέβαλλαν εμπρόθεσμα δηλώσεις για τη συνέχιση της απαλλοτρίωσης, ήτοι μέχρι 9.3.1988 για τη συνέχιση της απαλλοτρίωσης η οποία και ανεκλήθη αυτοδίκαια από 10.3.1988.

Σπάρτη, 6 Μαΐου 1988
Ο Νομάρχης
ΑΡΙΣΤΕΙΔΗΣ ΝΙΖΑΜΗΣ

Αριθ. 4945/1392 (7)

Ανάκληση της με αριθ. 12014/Φ 1392/12.11.87 απόφασης του Νομάρχη Λακωνίας «περί αναγκαστικής απαλλοτρίωσης ιδιοκτησίας Γεωργίου Μονεμβασίτη προς βελτίωση της οδού στην είσοδο του χωρίου Μέλισσα».

Ο ΝΟΜΑΡΧΗΣ ΛΑΚΩΝΙΑΣ

Έχοντας υπόψη:

1) Τις διατάξεις του Ν.Δ. 797/71 «περί αναγκαστικών απαλλοτριώσεων» σε συνδυασμό με τις διατάξεις του Β.Δ. 139/71 «περί αρμοδιότητας των Νομαρχών προς κήρυξη των αναγκαστικών τινων απαλλοτριώσεων».

2) Τις διατάξεις του άρθρου 23 του από 15.11.1939 Δ/τος «περί κωδικοποιήσεως των περί κατασκευής και συντηρήσεως οδών κειμένων διατάξεων».

3) Τις διατάξεις του άρθρου 11 του Ν.Δ. 797/71.

4) Τη με αριθ. 12014/87 απόφασή μας.

5) Το αριθ. Σ. 3747/2207/22.1.88 έγγραφο του Υπουργείου Οικονομικών.

6) Τη γνώμη του Διοικητικού Συμβουλίου του Νομαρχιακού Ταμείου Λακωνίας η οποία έγινε στις 4.4.88 και διατυπώθηκε στο αριθ. 5/88 Πρακτικό του (Θέμα 27ο), αποφασίζουμε:

Ανακαλούμε τη με αριθ. 12014/1978 απόφασή μας με την οποία κηρύξαμε αναγκαστική απαλλοτρίωση ιδιοκτησίας Γεωργίου Μονεμβασίτη προς βελτίωση της οδού στην είσοδο του χωρίου Μέλισσα, διότι όπως προκύπτει από το με αριθ. 16/87 (Θέμα 21) Πρακτικό του Νομαρχιακού Ταμείου Λακωνίας, τα από 3.9.87 κτηματολογικά διαγράμματα και πίνακες της Δ.Τ.Υ. και την ανωτέρω απόφασή μας, ότι η απαλλοτρίωση αναφέρεται μόνο σε 6 ελιές, χωρίς να περιλαμβάνει και την εδαφική έκταση πάνω στην οποία βρίσκονται οι ελιές.

Η απόφαση αυτή να δημοσιευθεί στην Εφημερίδα της Κυβερνήσεως.

Σπάρτη, 6 Μαΐου 1988
Ο Νομάρχης
ΑΡΙΣΤΕΙΔΗΣ ΝΙΖΑΜΗΣ

Αριθ. 2246 (8)

Κήρυξη αναδασωτέας εκτάσεως 15,0 στρεμμάτων, στη θέση Βακαλίκος περιφερείας Κοινότητας Λιβαδίου, του Νομού Πιερίας.

Ο ΝΟΜΑΡΧΗΣ ΠΙΕΡΙΑΣ

Έχοντας υπόψη:

1. Τις διατάξεις για διοικητική αποκέντρωση.

2. Το άρθρο 117 παρ. 3 του Συντάγματος.

3. Τις διατάξεις του Ν. 998/79 «περί προστασίας των δασών κ.λπ.» και ειδικότερα: α) Του άρθρου 41 παρ. 1, β) του άρθρου 38 παρ. 1.

4. Τις δ/γές του Υπουργείου Γεωργίας: α) 160417/1180/8.7.1980, β) 182447/3049/24.9.80.

5. Την 67/7.4.88 πρόταση του Δασονομείου Φωτεινών περί κηρύξεως αναδασωτέας, της αναφερομένης στο θέμα εκτάσεως, αποφασίζουμε:

Κηρύσσουμε αναδασωτέα με σκοπό τη διατήρηση του χαρακτήρα της δασικής εκτάσεως που κάηκε στις 9.4.88 τη δημόσια δασική έκταση, εμβαδού 15,0 στρεμμάτων που βρίσκεται στη θέση Βακαλίκος, περιφερείας Λιβαδίου. Προσδιορίζεται από τα στοιχεία ΑΒΓΔΑ και έχει όρια:

Ανατολικά: Με εγκαταλελειμμένο αγρό.

Δυτικά: Ομοίως.

Βόρεια: Με δημόσιο δάσος οξυάς.


Νότια: Με αγρό και δημ. δάσος οξυάς.

Όπως φαίνεται στο συνημμένο διάγραμμα που αποτελεί αναπόσπαστο μέρος της απόφασης αυτής.

Η απόφαση αυτή να δημοσιευθεί στην Εφημερίδα της Κυβερνήσεως.

Κατερίνη, 9 Μαΐου 1988
Ο Νομάρχης
ΔΗΜ. ΒΑΣΙΛΕΙΑΔΗΣ

ΠΡΟΧΕΙΡΟ ΣΧΕΔΙΑΓΡΑΜΜΑ

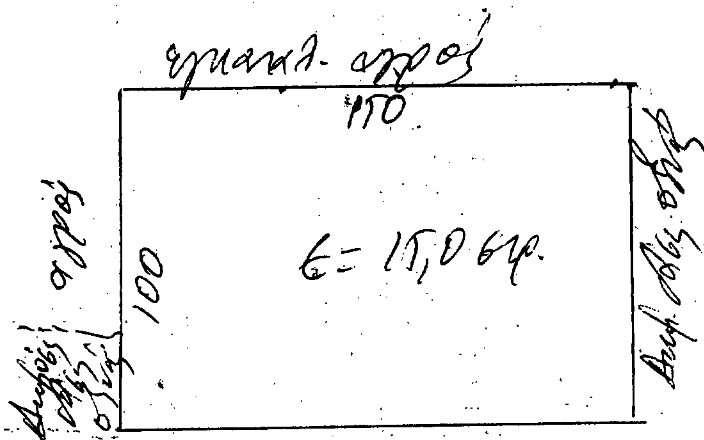

Κλίμαξ 1:2000

Το παρόν σχεδιάγραμμα συνοδεύει την 2649/88 απόφαση κ. Νομάρχη Πιερίας.
Κατερίνη 5) 5) 1988
Ο Δ/ντής Δασών Πιερίας
ΝΙΚΟΛΑΟΣ ΠΑΣΧΑΛΟΥΔΗΣ
ΔΑΣΟΛΟΓΟΣ Α' ΒΑΘΜΟΥ

ΘΕΩΡΗΘΗΚΕ
Κατερίνη 5) 5) 1988
Ο Δ/ΝΤΗΣ ΔΑΣΩΝ ΠΙΕΡΙΑΣ
ΝΙΚΟΛΑΟΣ ΠΑΣΧΑΛΟΥΔΗΣ
ΔΑΣΟΛΟΓΟΣ Α' ΒΑΘΜΟΥ

ΘΕΩΡΗΘΗΚΕ
Κατερίνη 9) 5) 1988
Ο ΝΟΜΑΡΧΗΣ ΠΙΕΡΙΑΣ
ΔΗΜ. ΒΑΣΙΛΕΙΑΔΗΣ

Αριθ. 455 (9)


Αναγκαστική απαλλοτρίωση υπέρ και με δαπάνες της Κοινότητας Μαραθοκάμπου Σάμου.

Ο ΠΡΟΕΔΡΟΣ ΤΗΣ ΚΟΙΝΟΤΗΤΑΣ
ΜΑΡΑΘΟΚΑΜΠΟΥ ΣΑΜΟΥ

Με την υπ' αριθ. 4/1988 απόφαση του Κοινοτικού Συμβουλίου Μαραθοκάμπου, που εκδόθηκε σύμφωνα με τις διατάξεις των άρθρων 243, 244 Π.Δ. 76/1985 σε συνδυασμό και με τις διατάξεις του Ν.Δ. 797/71 αποφασίστηκε η κήρυξη αναγκαστικής απαλλοτρίωσης οικίας και οικοπέδου ιδιοκτησίας κληρονόμων Γεωργίου και Άννας Αθανασίου, στην περιοχή Λάκας του οικισμού Μαραθοκάμπου, υπέρ και με δαπάνες της Κοινότητας, για λόγους δημόσιας ωφέλειας, για τη δημιουργία Πλατείας.

Η ως άνω ιδιοκτησία (οικία και οικόπεδο) σύμφωνα με το Τοπογραφικό Διάγραμμα της ΤΥΔΚ που συντάχθηκε το Δεκέμβρη 1987 από την Σ. Χριστοδουλάκη και υπογράφτηκε από τους Ι. Συρίγο, Σ. Χριστοδουλάκη, συνορεύει γύρωθεν με: Κοινοτική Αυλή, Κοινοτικό κτίσμα, Κοινοτικό δρόμο, Κοινοτική Πλατεία, οικία Νικολάου Ασημακοπούλου, σούδα με συναπτή προς αυτήν οικία Σπανίνα - Παπαστυλιανού - Αγγελινάρα, και οικία Ζαφειρώς Λογοθέτη, και το συνολικό εμβαδόν της ανέρχεται σε 195,70 μ^2 (οικία 37,85μ^2 + οικόπεδο 157,85 μ^2).

Μαραθόκαμπος, 14 Μαρτίου 1988
Ο Πρόεδρος της Κοινότητας
ΓΕΩΡΓΙΟΣ ΝΙΚ. ΚΟΥΡΕΡΗΣ

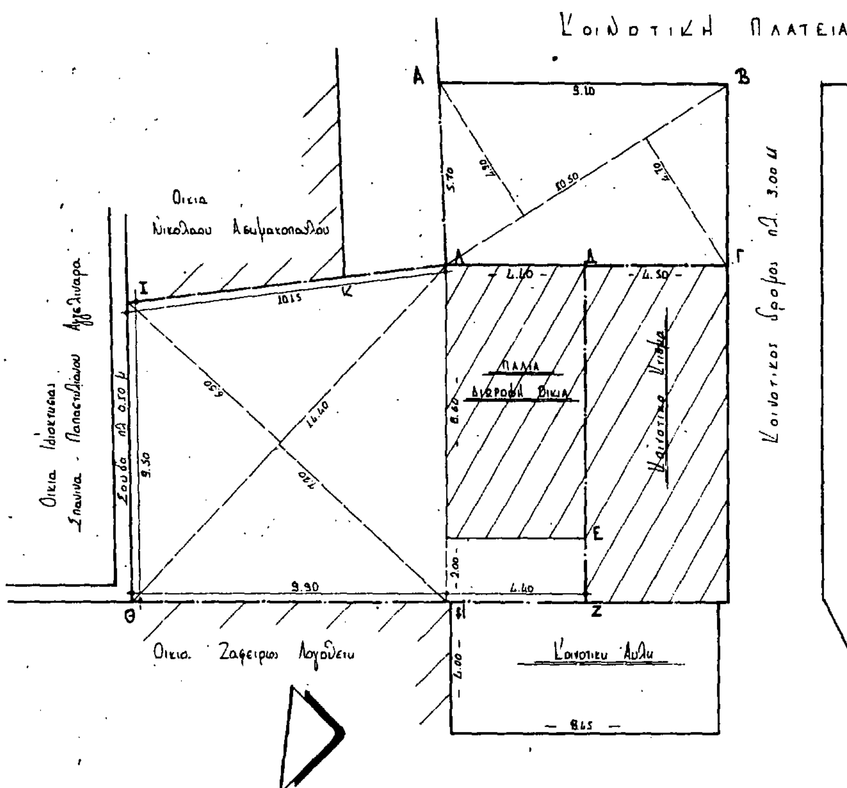

ΤΟΠΟΓΡΑΦΙΚΟ ΔΙΑΓΡΑΜΜΑ

ΙΔΙΟΚΤΗΣΙΑ: ΓΕΩΡΓΙΟΣ ΚΑΙ ΑΝΝΑ ΑΘΑΝΑΣΙΟΥ ΠΟΥ ΒΡΙΣΚΕΤΑΙ ΣΤΟΝ ΜΑΡΑΘΟΚΑΜΠΟ ΣΑΜΟΥ

ΕΜΒΑΔΟΝ

Ε οικίας = 4.40 x 8.60 = 37.85 μ^2

Ε οικοπέδου = $\frac{1}{2}$ x 14.40 x 6.50 + $\frac{1}{2}$ x 14.40 x 7.20 + 4.40 x 2.00 + $\frac{1}{2}$ x 10.50 x 4.90 + $\frac{1}{2}$ x 10.50 x 4.70 = 157.85 μ^2

Ε απαλλοτριώσεως = 37.85 + 157.85 = 195.70 μ^2

ΚΛΙΜΑΚΑ: 1:100

ΣΑΜΟΣ ΔΕΚΕΜΒΡΗΣ 87

Θεωρήθηκε
ο Πρόεδρος ΤΥΔΚ



Η ΣΥΝΤΑΞΑΣΑ

Σ. ΧΡΙΣΤΟΔΟΥΛΑΚΗ